

Commessa:
Via Samassi


PIANTA PT

Data: 24-05-2017

Scala:
1:100

Tavola n°: 01

Progettista: Arch. Francesco Gatti

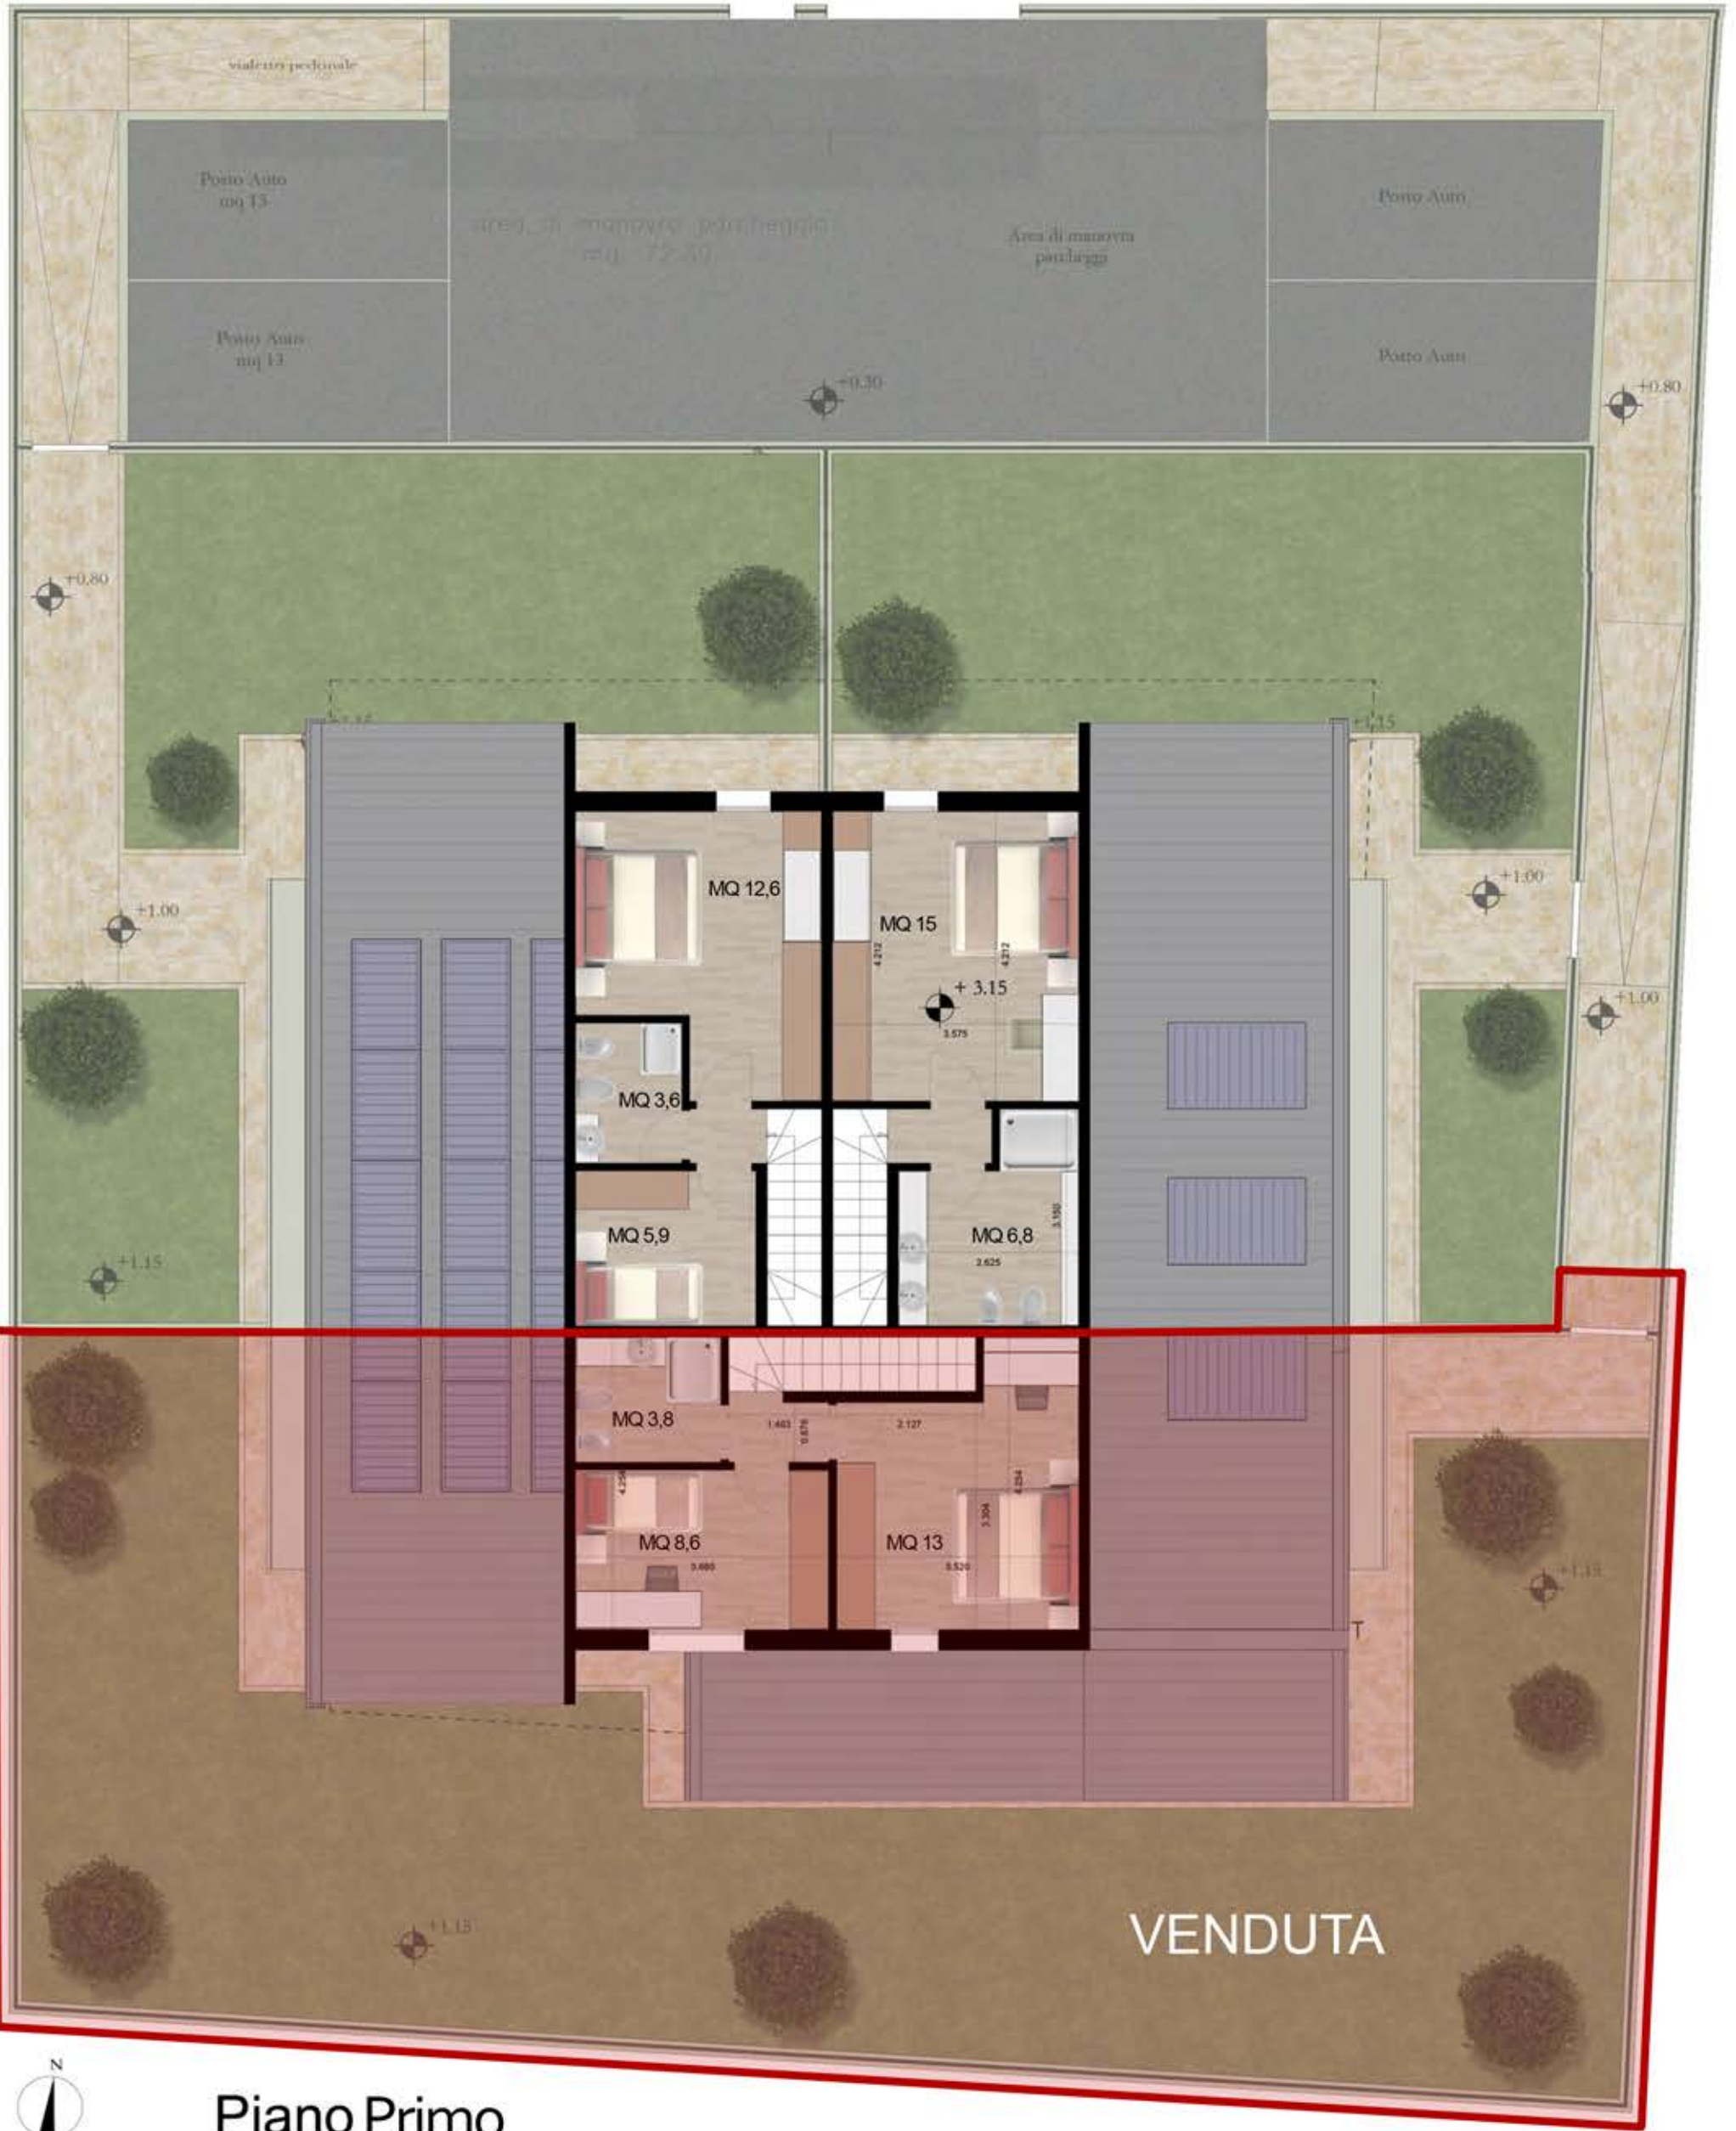

Piano Primo

	Commessa:	
	Via Samassi	
PIANTA P1	Data: 24-05-2017	
Scala: 1:100	Tavola n°: 02	
	Progettista: Arch. Francesco Gatti	